


A Planzeichnung

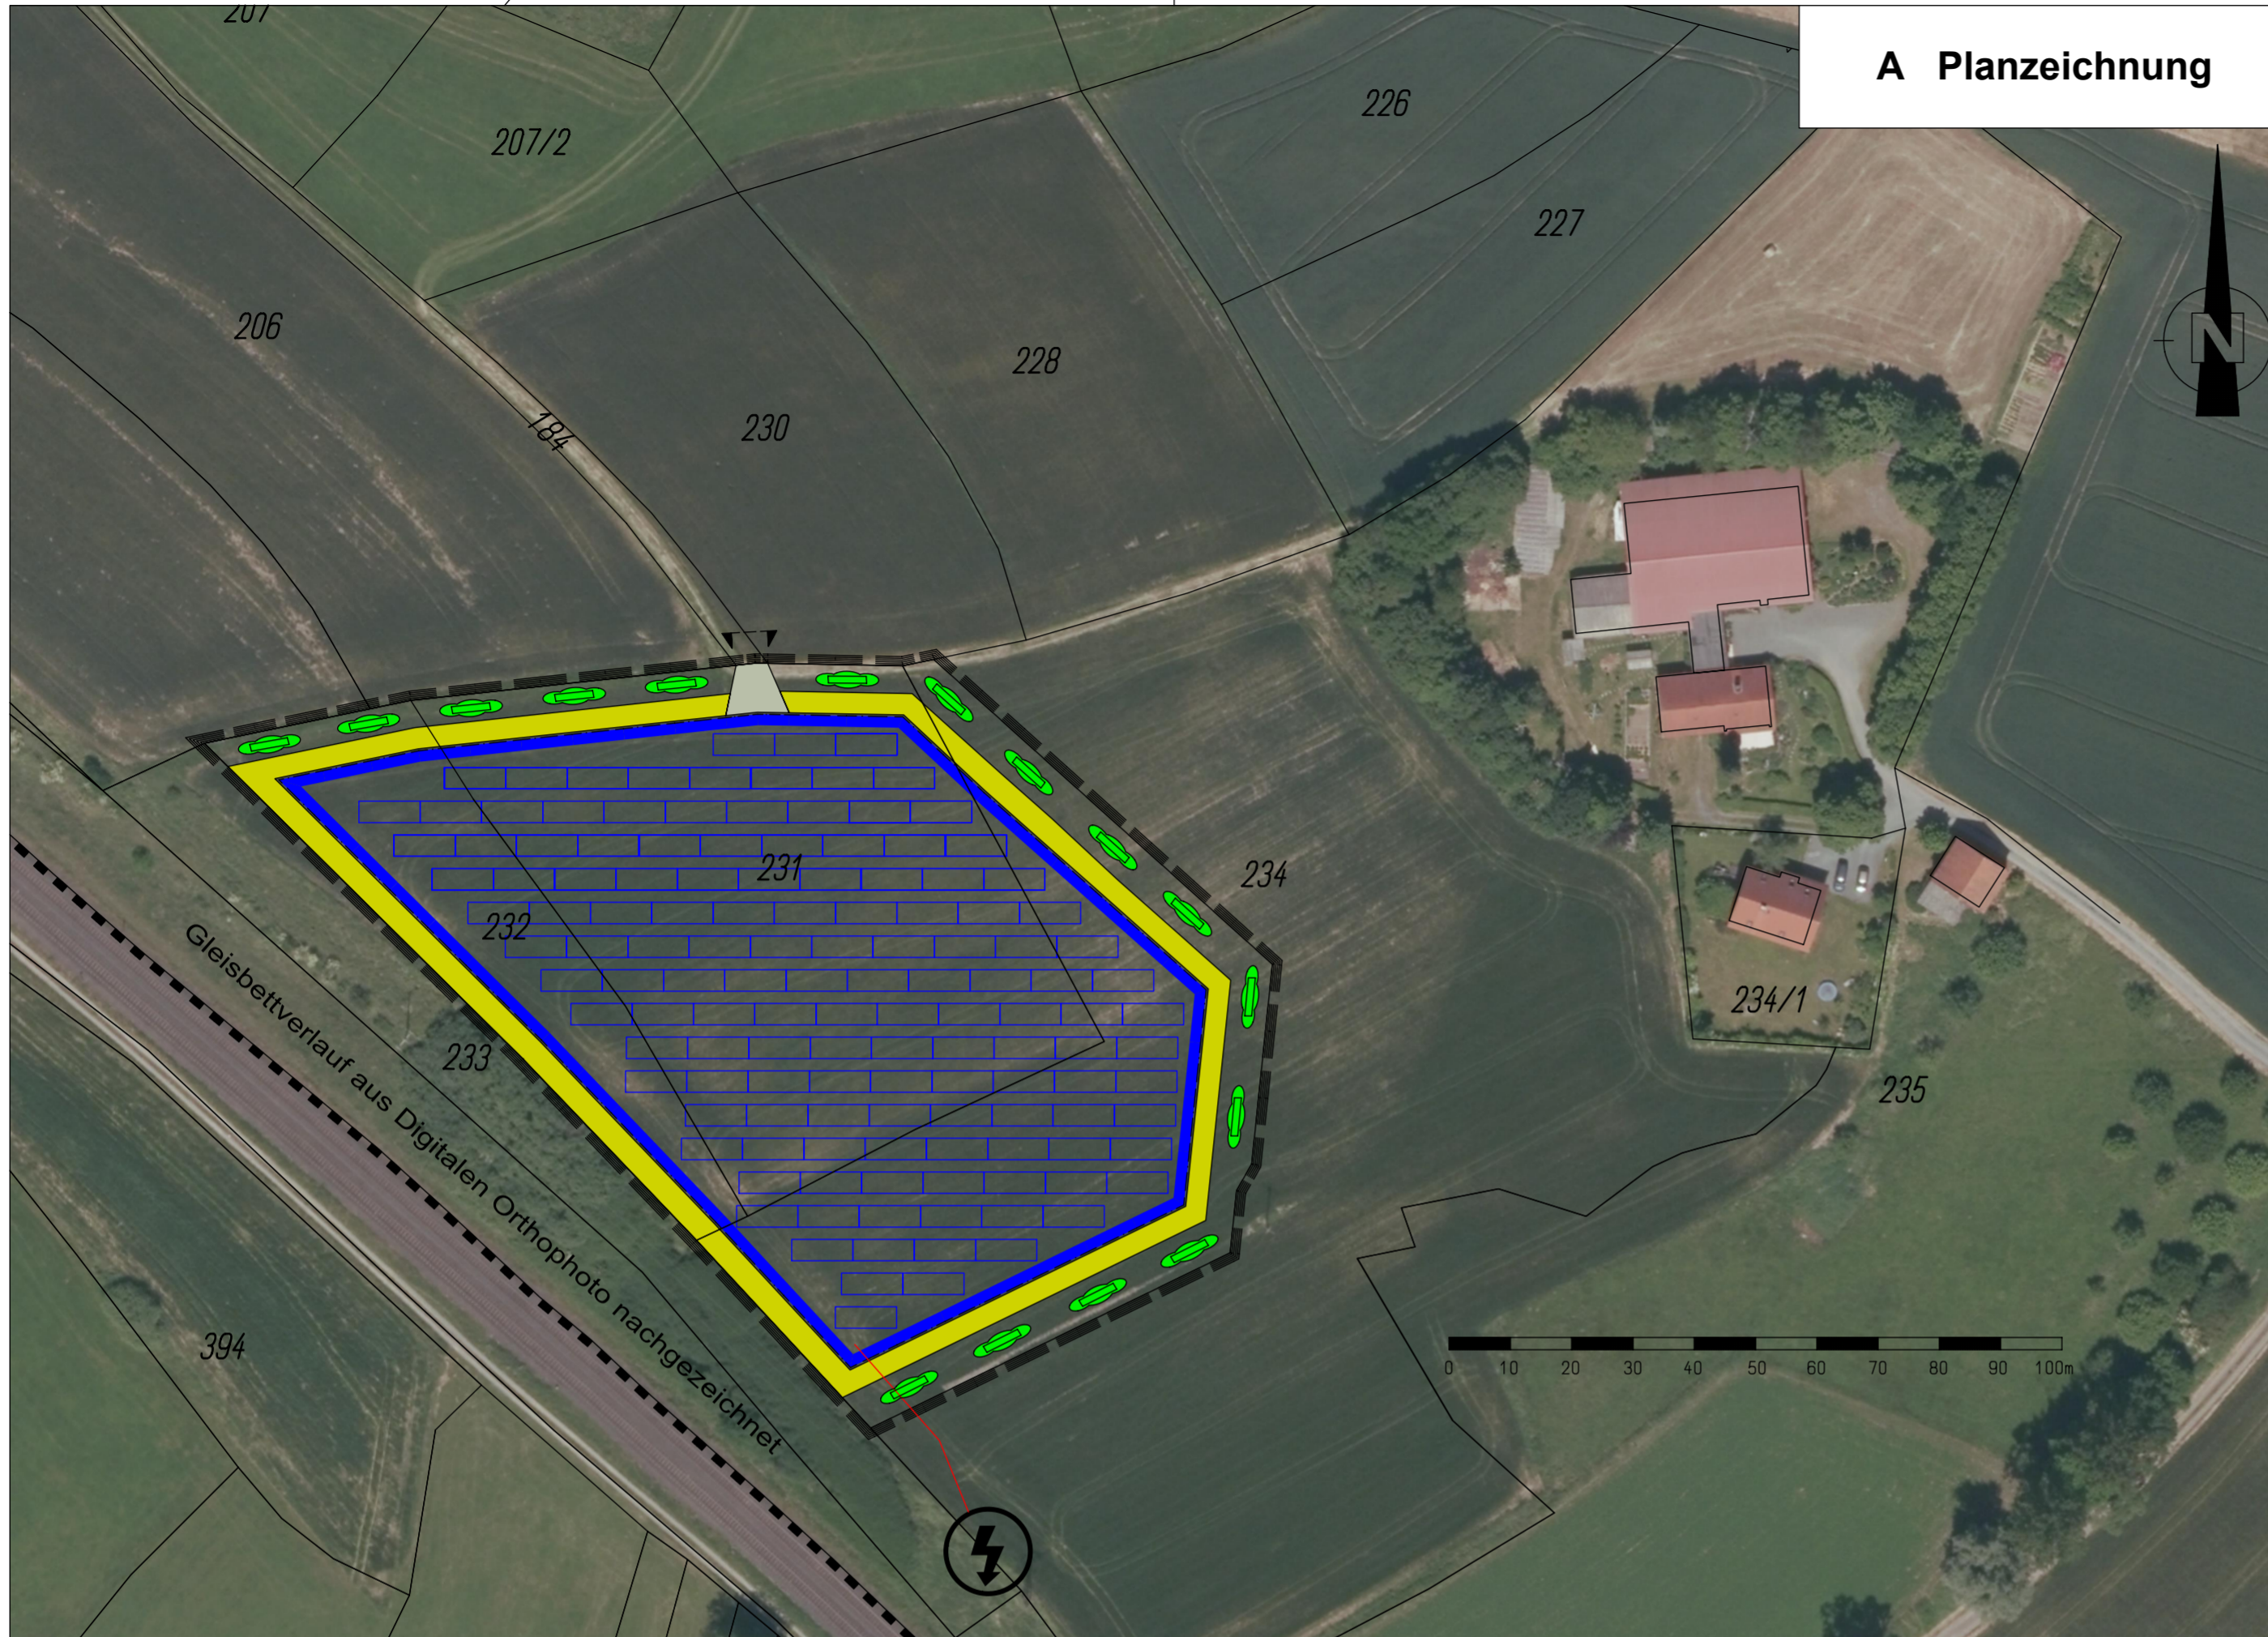

B Festsetzung durch Planzeichen

3. Bauweise, Baulinien, Baugrenzen
§9 (1) Nr.2 BauGB, §§22 und 23 BauNVO

Baugrenze

6. Verkehrsflächen
§9 Abs.1 Nr.11 und Abs.6 BauGB

Einfahrtbereich

Zufahrtsbereich

9. Grünflächen
§5 Abs.2 Nr.5 und Abs.4, §9 Abs.1 Nr.15 und Abs.6 BauGB

Grünweg

13. Maßnahmen und Flächen zum Schutz und Pflege von Natur und Landschaft
§5 Abs.2 Nr.10 und Abs.4, §9 Abs.1 Nr.20, 25 und Abs.6 BauGB

Anpflanzen: sonstige Bepflanzungen

15. Sonstige Planzeichen

Gleisbettverlauf

Grundstücksgrenzen und Flurstücknummern

§9 Abs.7 BauGB

Grenze des räumlichen Geltungsbereichs des Bebauungsplans

16. geplante Infrastruktur

Modultische (geplant)

Mittelspannungs - Erdkabel (geplant)

Netzanschlusspunkt (geplant)



Markt Ludwigschorgast

Vorhaben- u. Erschließungsplan für den vorhabenbezogenen Bebauungsplan "Solarpark Ludwigschorgast"

Aufgestellt:
Burgkunstadt, den 18. September 2018 SÜDWERK Projektgesellschaft mbH

Geändert:
Burgkunstadt, den 22. Januar 2019 SÜDWERK Projektgesellschaft mbH

Geändert:
Burgkunstadt, den SÜDWERK Projektgesellschaft mbH

Projektnummer	09 4 77 135-18.17	
Planungsstand	22. Januar 2019	Endfassung
Maßstab	1:1000	
Bearbeitet	Büttner, Jürgen	



SÜDWERK Projektgesellschaft mbH
Sternshof 1
96224 Burgkunstadt
T: +49 (0)9572 88690-31